



Zeichenerklärung

Biotyp

Die Einteilung erfolgt gemäß dem Kartierschlüssel zur Biotopkartieranleitung für Rheinland-Pfalz.


- HJ2 Nutzgarten
- HL1 Bewirtschafteter Weinberg/ Rebkulturfläche
- HM7 Nutzrasen
- HT3 Lagerplatz, unversiegelt
- SB5 Landwirtschaftliche Hof und Gebäudefläche
- VB1 Feldweg, befestigt
- VB2 Feldweg, unbefestigt

Sonstige Planzeichen

- Grenze des räumlichen Geltungsbereiches (§ 9 Abs. 7 BauGB)

Biotopkartierung "Winningen Ost 2"

Ortsgemeinde:	Winningen	Verbandsgemeinde:	Rhein-Mosel
Gemarkung:	Winningen	Flur:	9
Maßstab:	1: 1.000		
Übersichtsplan:	Auszug aus der TK 25, Maßstab 1:15.000		

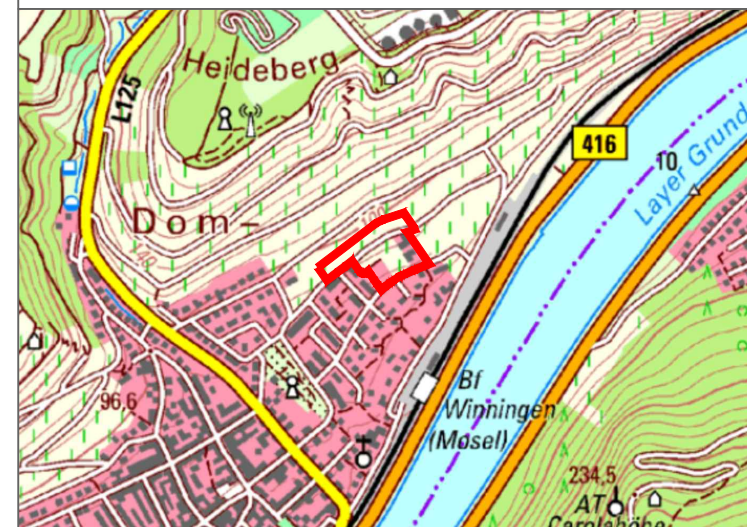

Biotopkartierung	Okt. 2017	A.H.
Änderung	Datum	Name

FASSBENDER WEBER INGENIEURE PartGmbH
 Dipl.-Ing. (FH) M. Faßbender Dipl.-Ing. A. Weber

Brohlstraße 10 Tel.: 02633/4562-0 E-Mail: info@fassbender-weber-ingenieure.de
 56656 Brohl-Lützing Fax: 02633/456277 Internet: www.fassbender-weber-ingenieure.de

DATENGRUNDLAGE:
 Geobasisinformationen des Landesamtes für Vermessung und Geobasisinformation RLP, UTM (ETRS89) Aktualität der Geobasisinformationen: 27.04.2016